


Внесение изменений в Генеральный план муниципального образования
Султакаевский сельсовет Александровского района Оренбургской области

Основная часть

Карта границ населенных пунктов

М 1:25 000

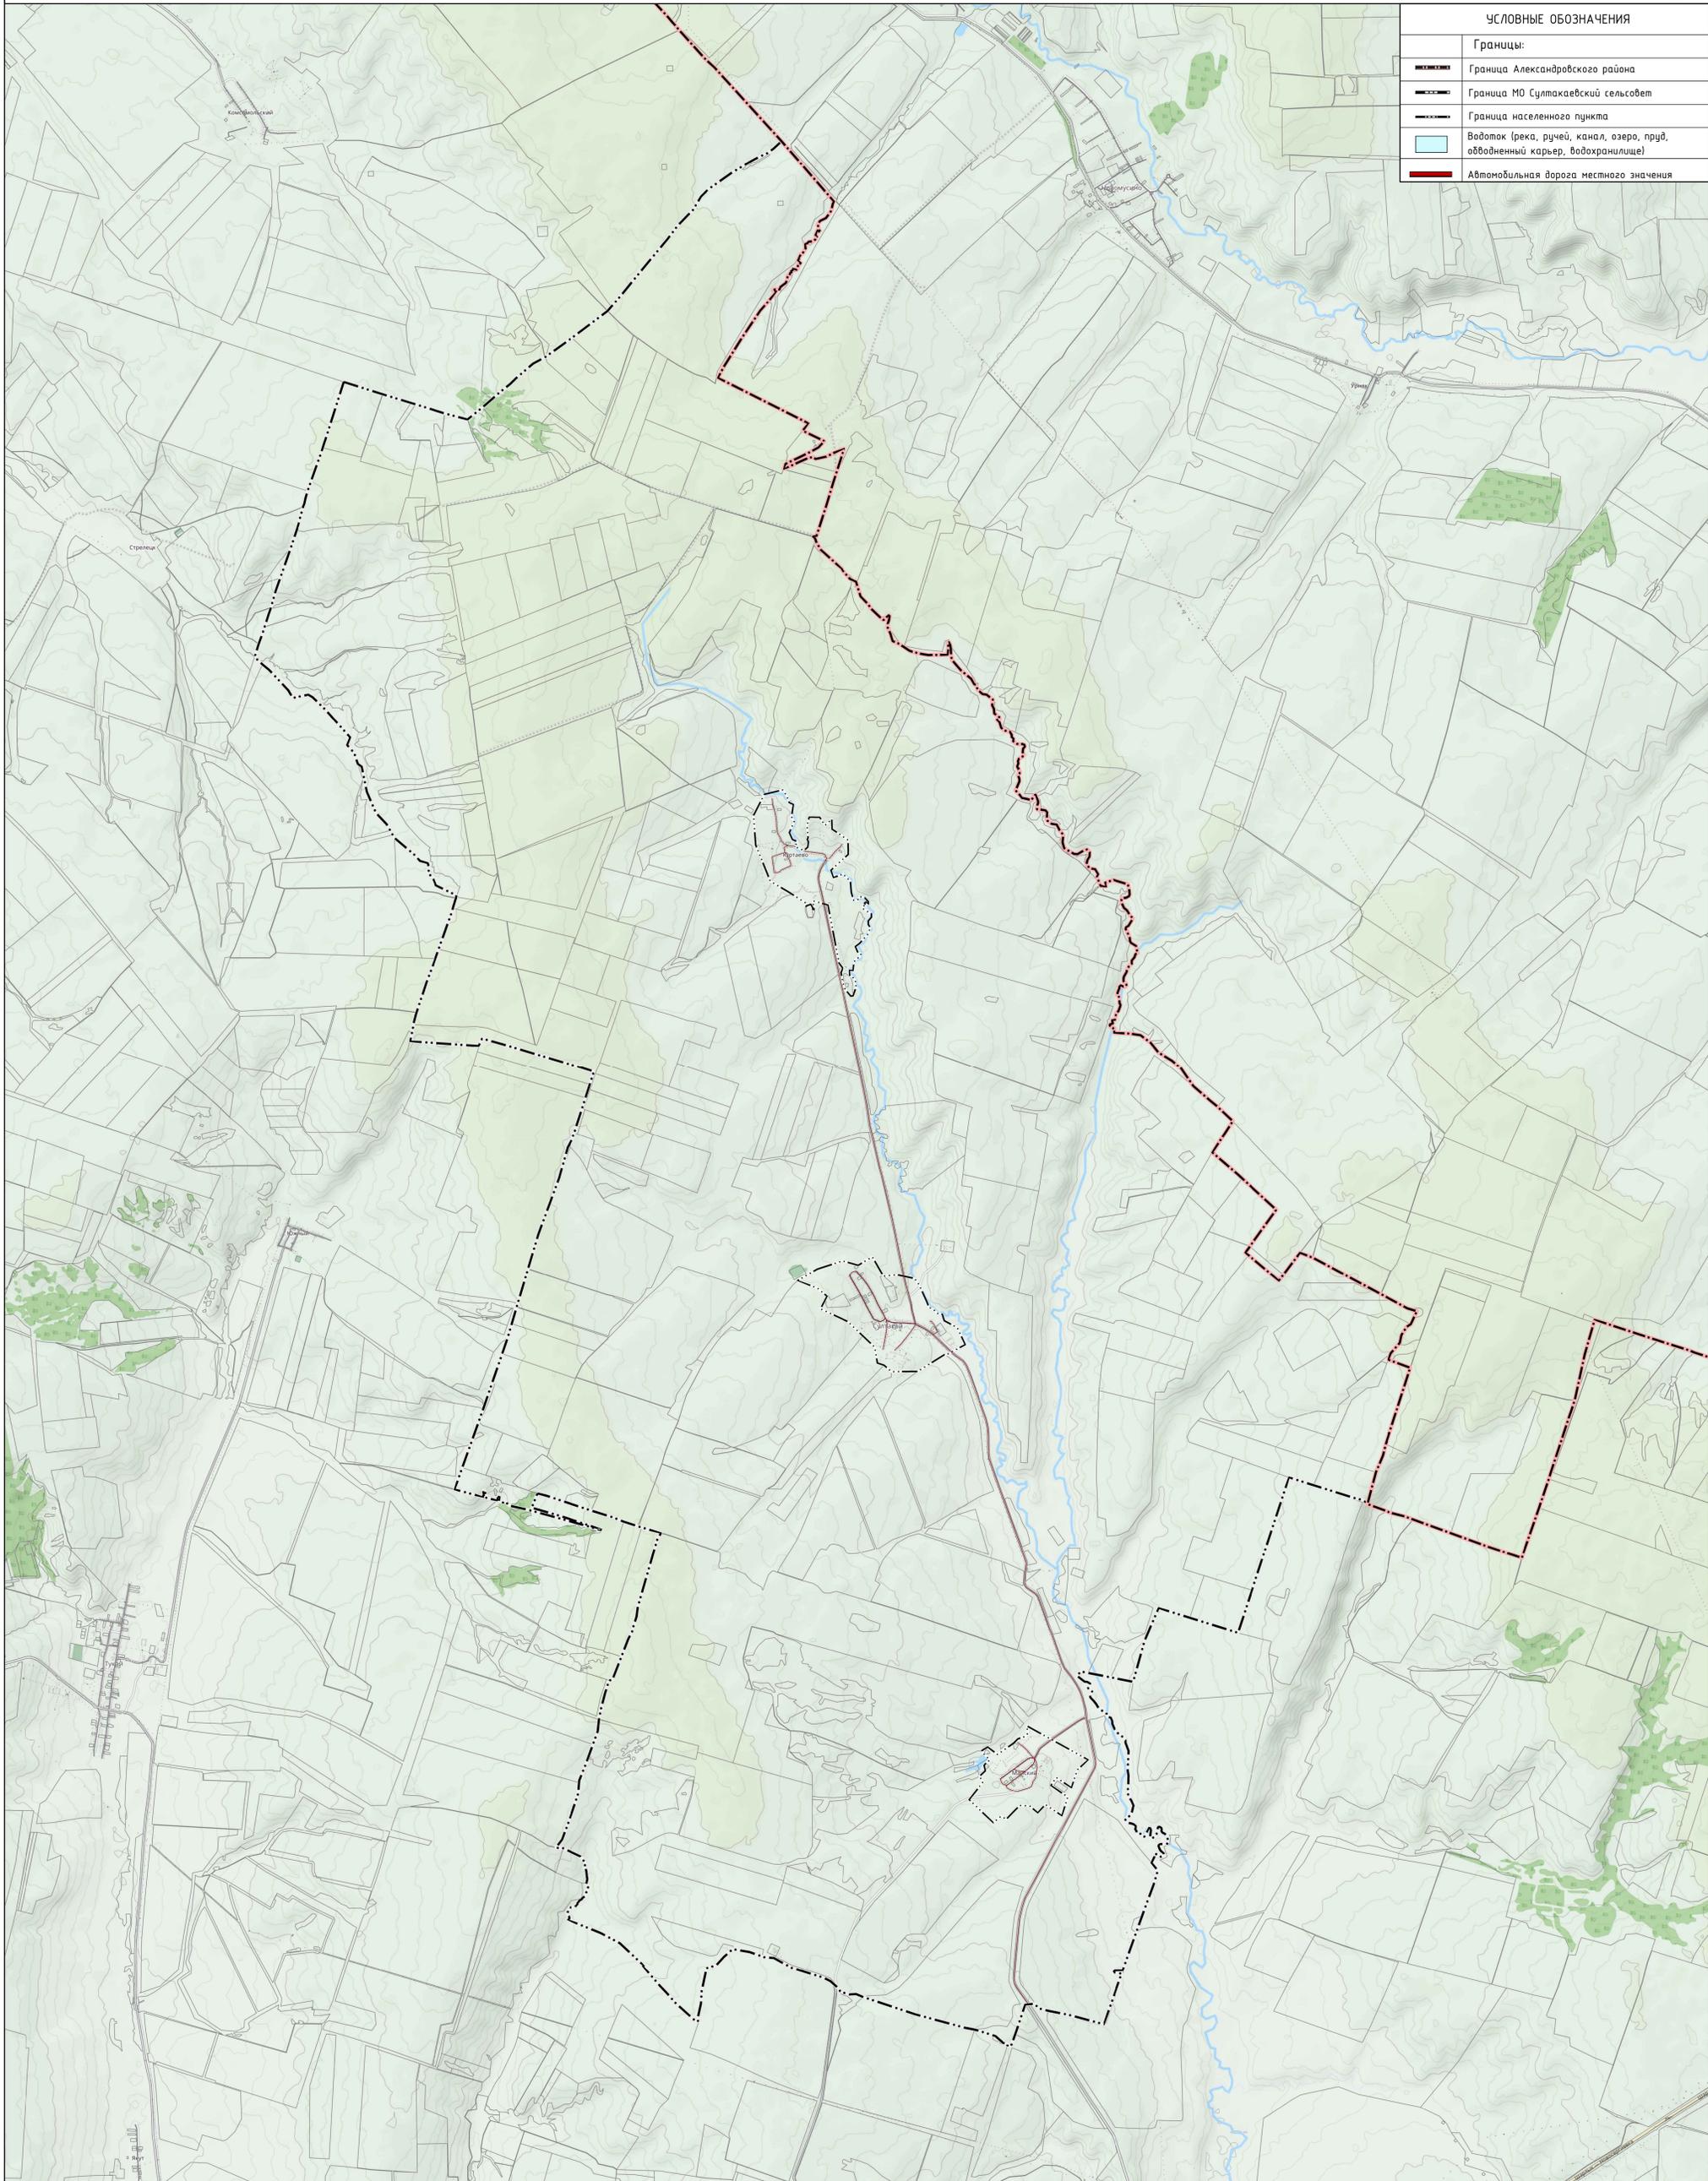

УСЛОВНЫЕ ОБОЗНАЧЕНИЯ	
Границы:	
	Граница Александровского района
	Граница МО Султакаевский сельсовет
	Граница населенного пункта
	Водоток (река, ручей, канал, озеро, пруд, обводненный карьер, водохранилище)
	Автомобильная дорога местного значения

Изм.	Кол.	Лист	док.	Подпись	Дата	Внесение изменений в Генеральный план муниципального образования Султакаевский сельсовет Александровского района Оренбургской области			
Разработал	Голыкова					Основная часть	Страница	Лист	Листов
Утвердил	Базаленин					Карта границ населенных пунктов	000	"РКЦ"	